


Załącznik
do Uchwały Nr
Rady Gminy Chełm
z dnia 2025 roku

skala 1:2000

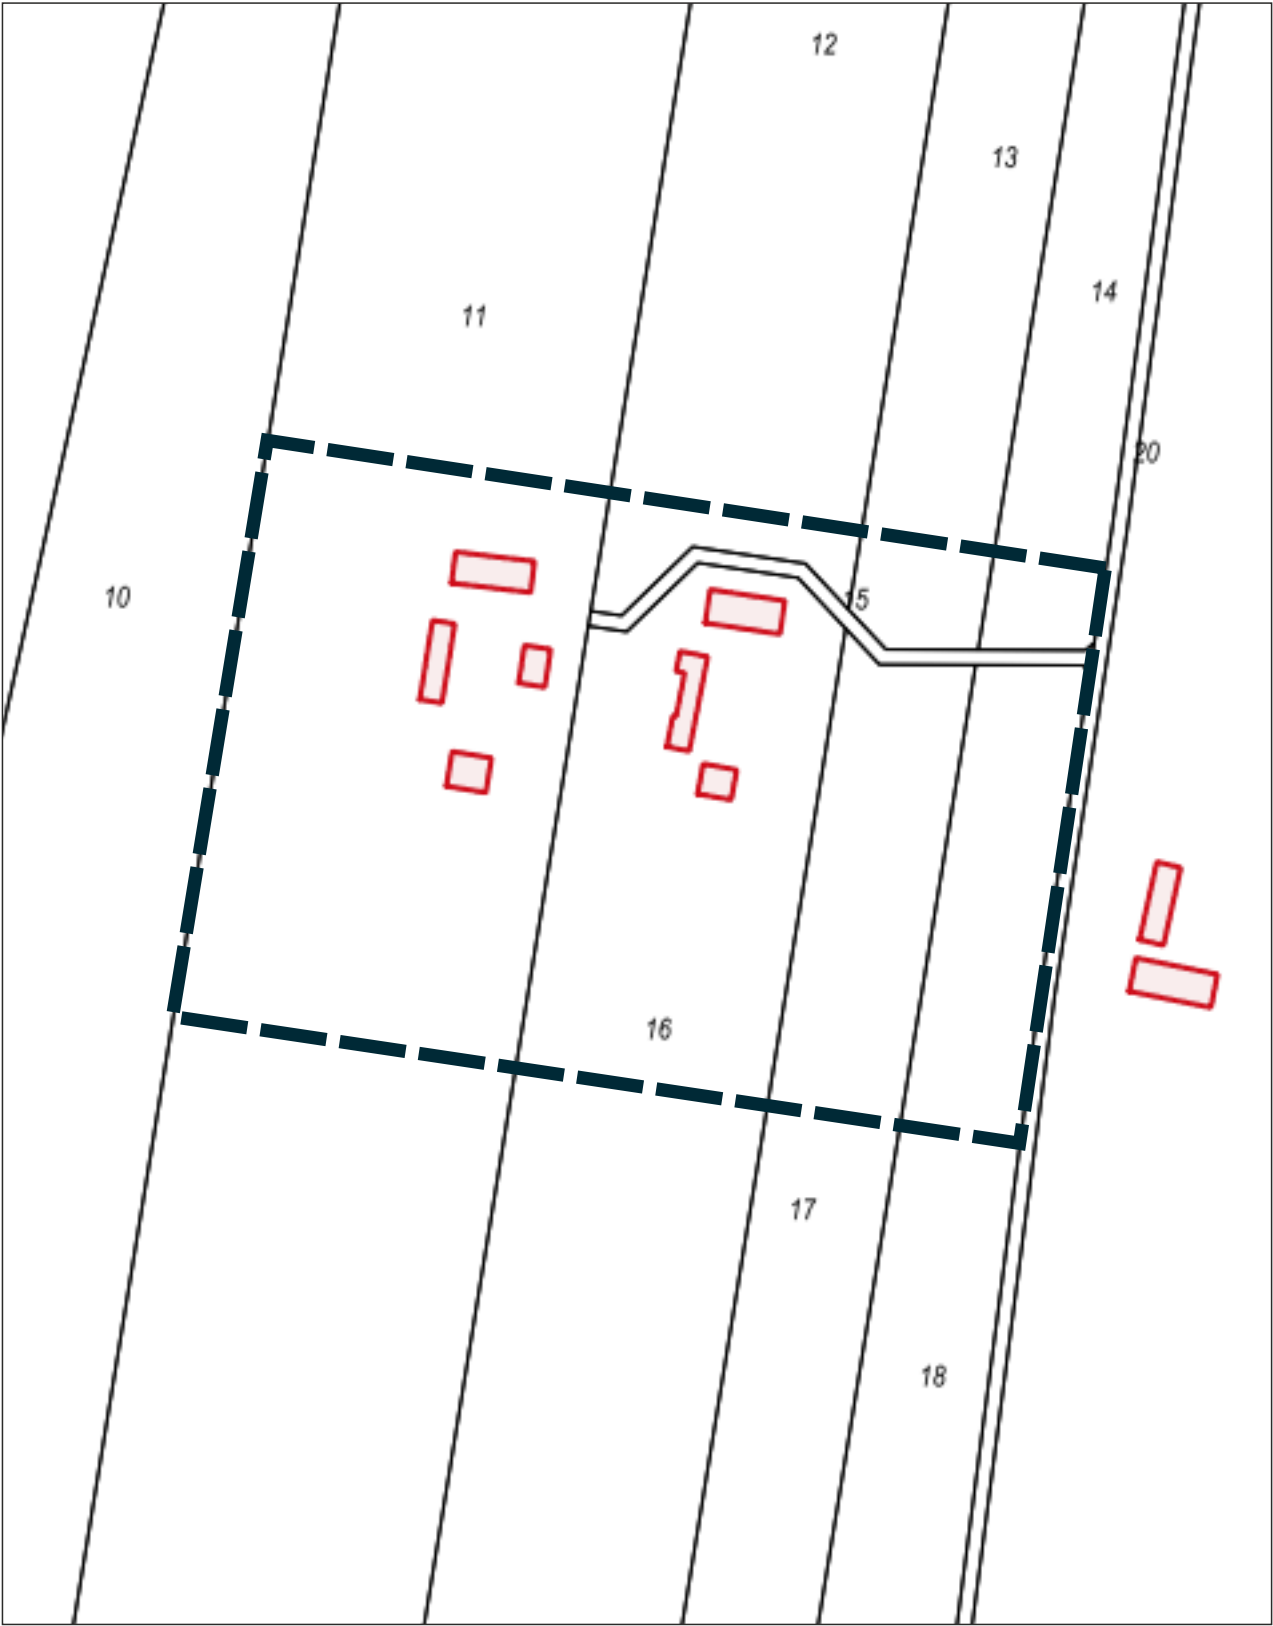

— — — — — granica obszaru sporządzenia planu